


Izmaiņu rasējumu atšifrējums

Rasējums	Aizstāj (skatīt failu Apliecinājuma_karte_AR_Darza25.pdf)
AR-1 izmA	AR-1
AR-2 izmA	AR-2
AR-3 izmA	AR-3
AR-16 izmA	AR-16
AR-17 izmA	AR-17
Pievienotie rasējumi	
	AR-18 pielik
	AR-19 pielik

Fasāde asīs 1 - 9

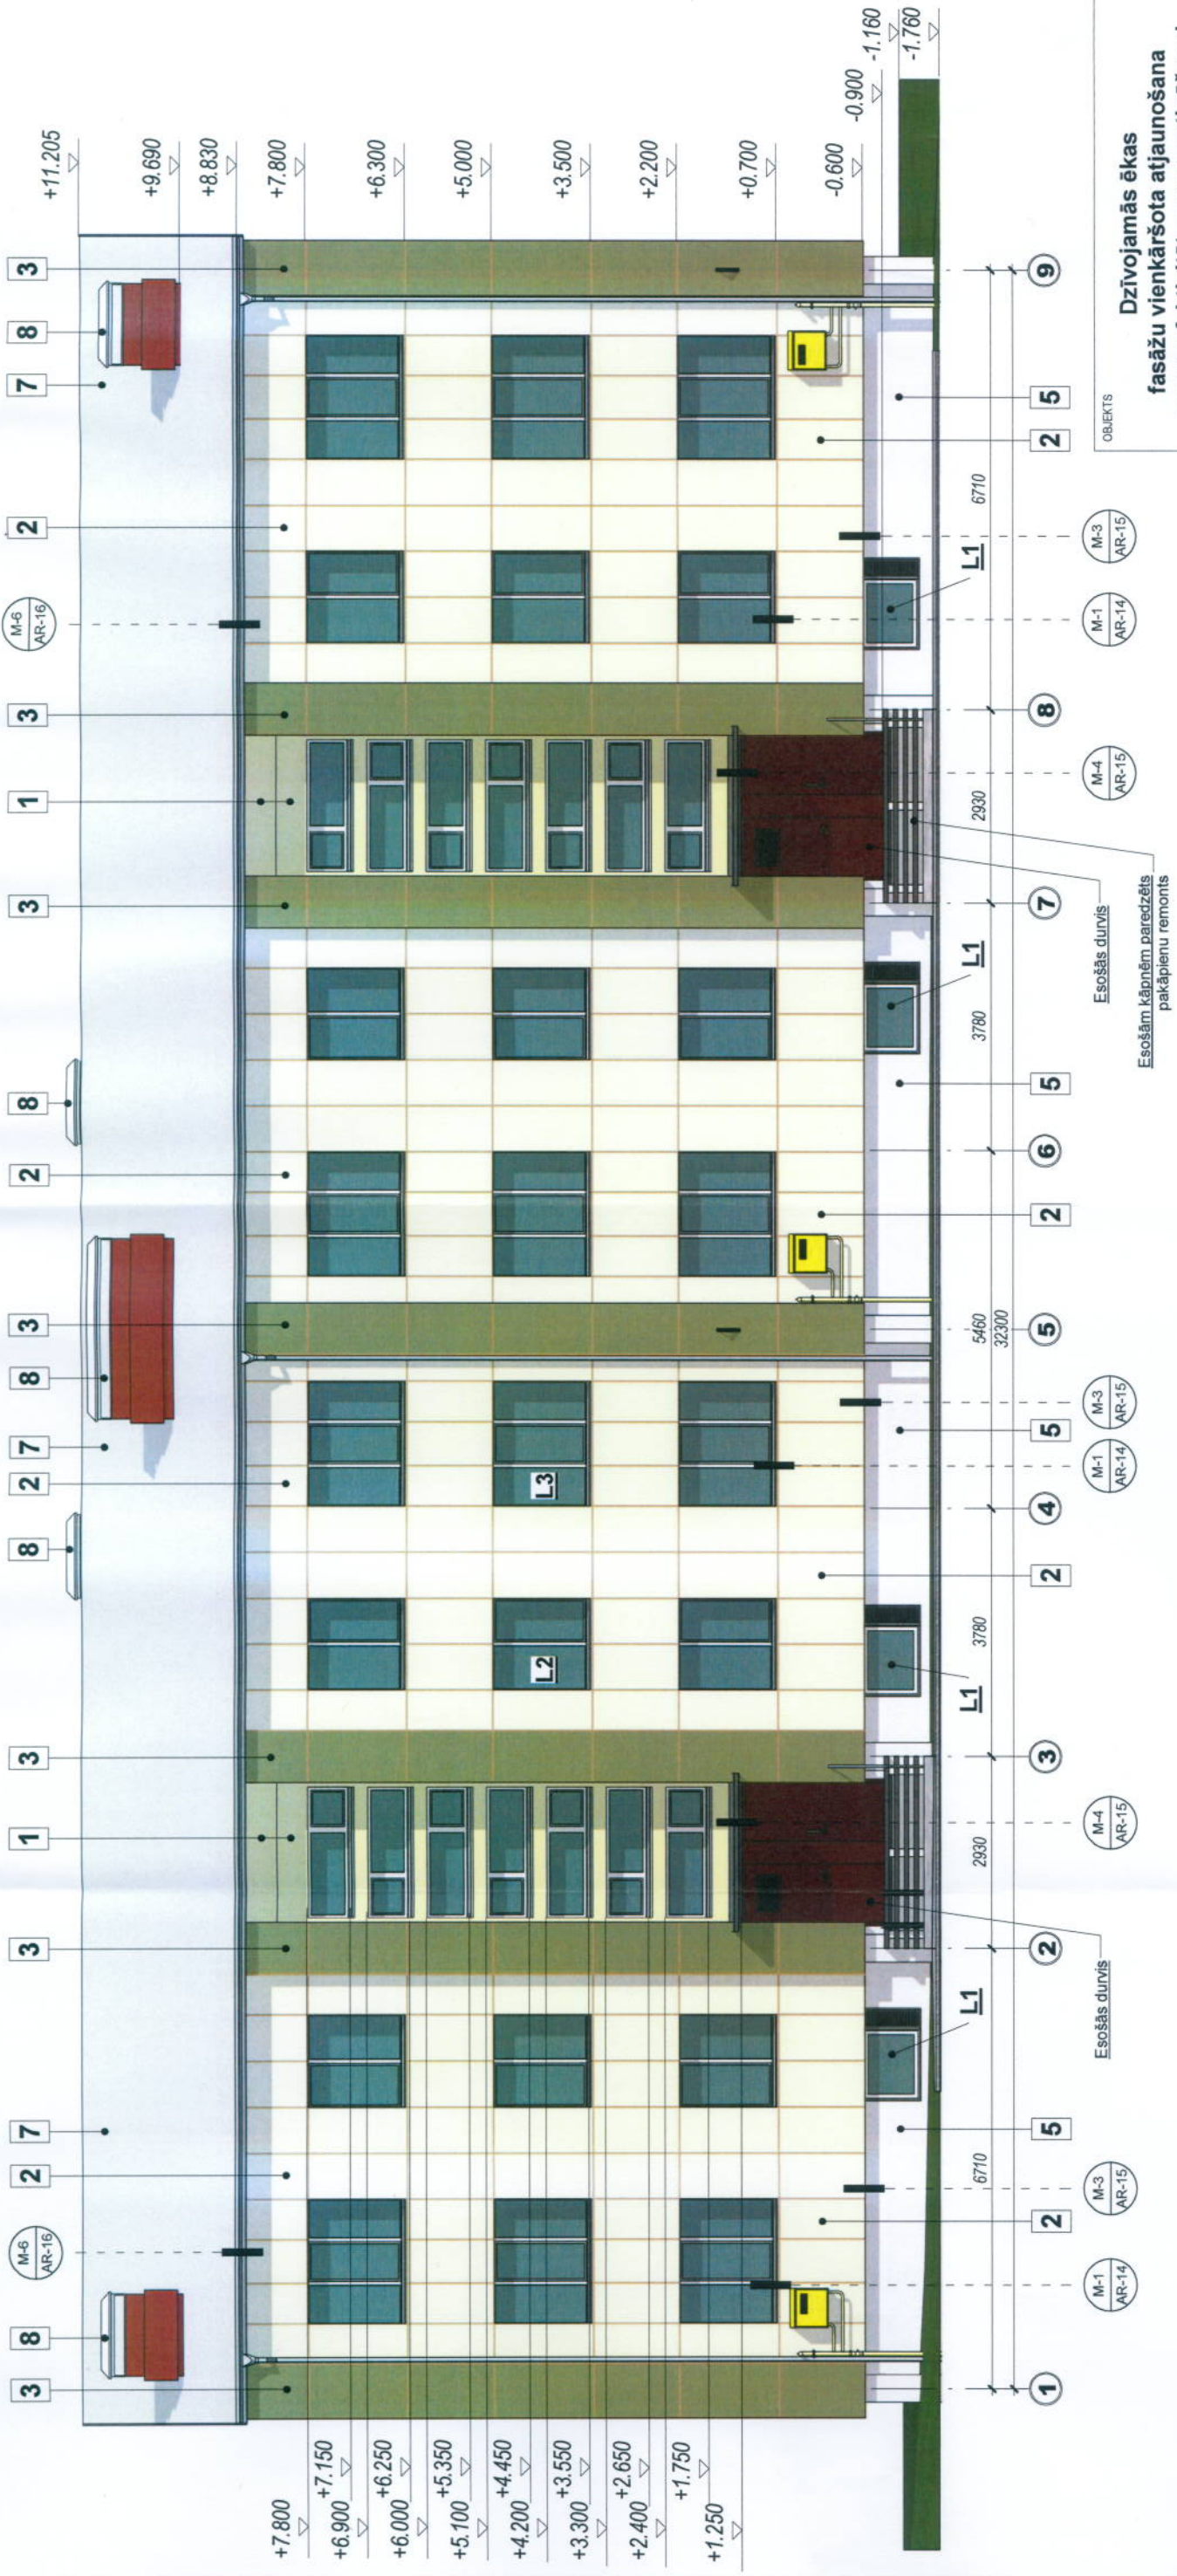

Fasādes toni			
Nr.p.k.	Apzīmējums	Tonis	Piezīmes
1		Sakret Birke 5	Fasādes apmetums krāsots
2		Beež 94R	TEMPSI GRANITO fasādes apšuvuma plātnes
3		Roheline 84R	TEMPSI GRANITO fasādes apšuvuma plātnes
4		RR30 - RAL1001	Šuvju līstes
5		Sakret Diabas 4	Apmetums krāsots
6		RAL 7005 / S 6000-N	dzega, margas
7		BL00, nekrāsota	jumta segums -bezazbesta viļņotās loksnes Eternit Klasika
8		ZN (cinkots skārds)	skārda nosegelementi, notekas teknes, ārējā palodzes
9		Balts	Jaunie lodžiju logu rāmji, to pildīni un pārējie logi

- PIEZĪMES.
- Izmēri doti milimetros;
 - Logu specifikāciju skatīties lapā AR-17_izmA;
 - Dabā siltinājuma ierīkošana var būt risināta atšķirīgi, ja tas nesamazina projektā ielikto ēkas norobežojošo konstrukciju siltumnoturību. Izstrādātājam jānodrošina siltinājuma ierīkošanu saskaņā ar projekta autoriem;
 - Ēkas siltināšanas priekšlikumi izstrādāti uz ēkas inventarizācijas plānu, foto materiālu un vizuālās apsekošanas materiālu pamata;
 - Visus izmērus un elementu apjomus precizēt dabā pirms materiālu iepirkšanas vai darbu veikšanas;
 - Būvdarbi veicami, ievērojot materiālu ražotāju tehnoloģijas;
 - Materiālu izmantošana pēc viena materiālu ražotāja nomenklatūras;
 - Fasādes pēc apskates ierīkošanas atjaunot ēkas numura zīmi, ielas rādītāju, karoga turētāju, gaisma ķermeņus iepriekšējās to vietās;
 - Krāsu risinājuma izmaiņas saskaņojamas ar projekta autoriem un pilsētas būvvaldi;
 - Krāsu toni lapās doti nosacīti. Poligrāfijas dēļ tie var atšķirties no izvēlēta krāsu toņa.
 - Krāsu toņa novērtēšanai lietot materiāla ražotāja krāsu kartes;
 - Krāsu toņu novērtēšanai dabā uz fasādes uzkrāst krāsu toņu paraugus 1x1m (uz dažādām ēkas fasādēm);
 - Lodžiju margas tiek demontētas.
 - Jāveic gāzes vadu pārrēķināšana, atvērto tos par 35 cm tālāk no sienas. Speciālos darbus veic atsevišķs darbuizpildītājs.

OBJEKTS

Dzīvojamās ēkas fasāžu vienkāršota atjaunošana energoefektivitātes paaugstināšanai Dārza iela 25, Alūksne, Alūksnes nov., LV-4301

PASŪTĪTĀJS

SIA "Alūksnes nami"

Proj. nr.: 40002072323
Būvkomersanta reģ. nr. 13113
Adrese: Pulkas iela 3, Rīga, LV-1007
E-pasts: edgars@efekta.lv
Telefons: +371 26519885

efekta

BŪVPR. VAD.

G. Ābelīte

BŪVPR. D. VAD.

G. Ābelīte

IZSTRĀDĀJA

G. Ābelīte

RĀSĒJUMS

Fasādes asīs 1-9

RĀSĒJUMA MARKA UN NUMURS

AR-1_izmA

PASŪTĪTĀJA N.

05/02-2018-01

ARĪVA REĢ. N.

05/02-2018-01

MĒROGS

1 : 100

DATUMS

20.05.2019

LAPAS N.

3

Fasāde asis 9 - 1



- PIEZĪMES.
1. Izmēri doti milimetros;
 2. Logu specifikāciju skatīties lapā AR-17_izmA;
 3. Dabā siltinājuma ierīkošana var būt risināta atšķirīgi, ja tas nesamazina projektā ielikto ēkas norobežojošo konstrukciju siltumnoturību. Izmanītos risinājumus saskaņot ar projekta autoriem;
 4. Ēkas siltināšanas priekšlikumi izstrādāti uz ēkas inventarizācijas plānu, foto materiālu un vizuālās apsekošanas materiālu pamata;
 5. Visus izmērus un elementu apjomus precizēt dabā pirms materiālu iepirkšanas vai darbu veikšanas;
 6. Būvdarbi veicami, ievērojot materiālu ražotāju tehnoloģijas;
 7. Materiālu izmantošana pēc viena materiālu ražotāja nomenklatūras;
 8. Fasādes pēc apdares ierīkošanas atjaunot ēkas numura zīmi, ielas rādītāju, karoga turētāju, gaismas ķermeņus iepriekšējās to vietās;
 9. Krāsu risinājuma izmaiņas saskaņojamas ar projekta autoriem un pilsētas būvvaldi;
 10. Krāsu toni lapās doti nosacīti. Poligrāfijas dēļ tie var atšķirties no izvēlētā krāsu toņa. Krāsu toņa novērtēšanai lietot materiāla ražotāja krāsu kartes;
 11. Krāsu tonu novērtēšanai dabā uz fasādes uzkrāsot krāsu tonu paraugus 1x1m (uz dažādām ēkas fasādēm);
 12. Lodžiju margas tiek demontētas.
 13. Jāveic gāzes vadu pārmetināšana, atvīzot tos par 35 cm tālāk no sienas. Speciālos darbus veic atsevišķs darbuuzņēmējs.
 14. Esošie pagrabu logi saglabājami.
 15. Paredzēt esošo betona gaismas aku demontāžu, jaunu betona gaismas aku izveidi.

OBJEKTS

Dzīvojamās ēkas
fasāžu vienkāršota atjaunošana
energoefektivitātes paaugstināšanai
Dārza iela 25, Alūksne, Alūksnes nov., LV-4301

PASŪTĪTĀJS

SIA "Alūksnes nami"

SIA "Efekta"

Reģ. nr.: 40002072323

Būvniecības reģ. nr. 13113

Adrese: Pulkas iela 3, Rīga, LV-1007

E-pasts: edgars@efekta.lv

Telefons: +371 26519865

BŪVPR. VAD.

G. Ābelīte

BŪVPR. D. VAD.

G. Ābelīte

IZSTRĀDĀJA

G. Ābelīte

FAŠĒJUMS

Fasādes asis 9-1

FAŠĒJUMA MARKA UN NUMURS

AR-2_izmA

FAŠĒJUMA N.

ARĪVA REĢ. N.

05/02-2018-01

MĒROGS

1 : 100


DATUMS

20.05.2019

LAPAS N.

4

Fasāde asīs A - C

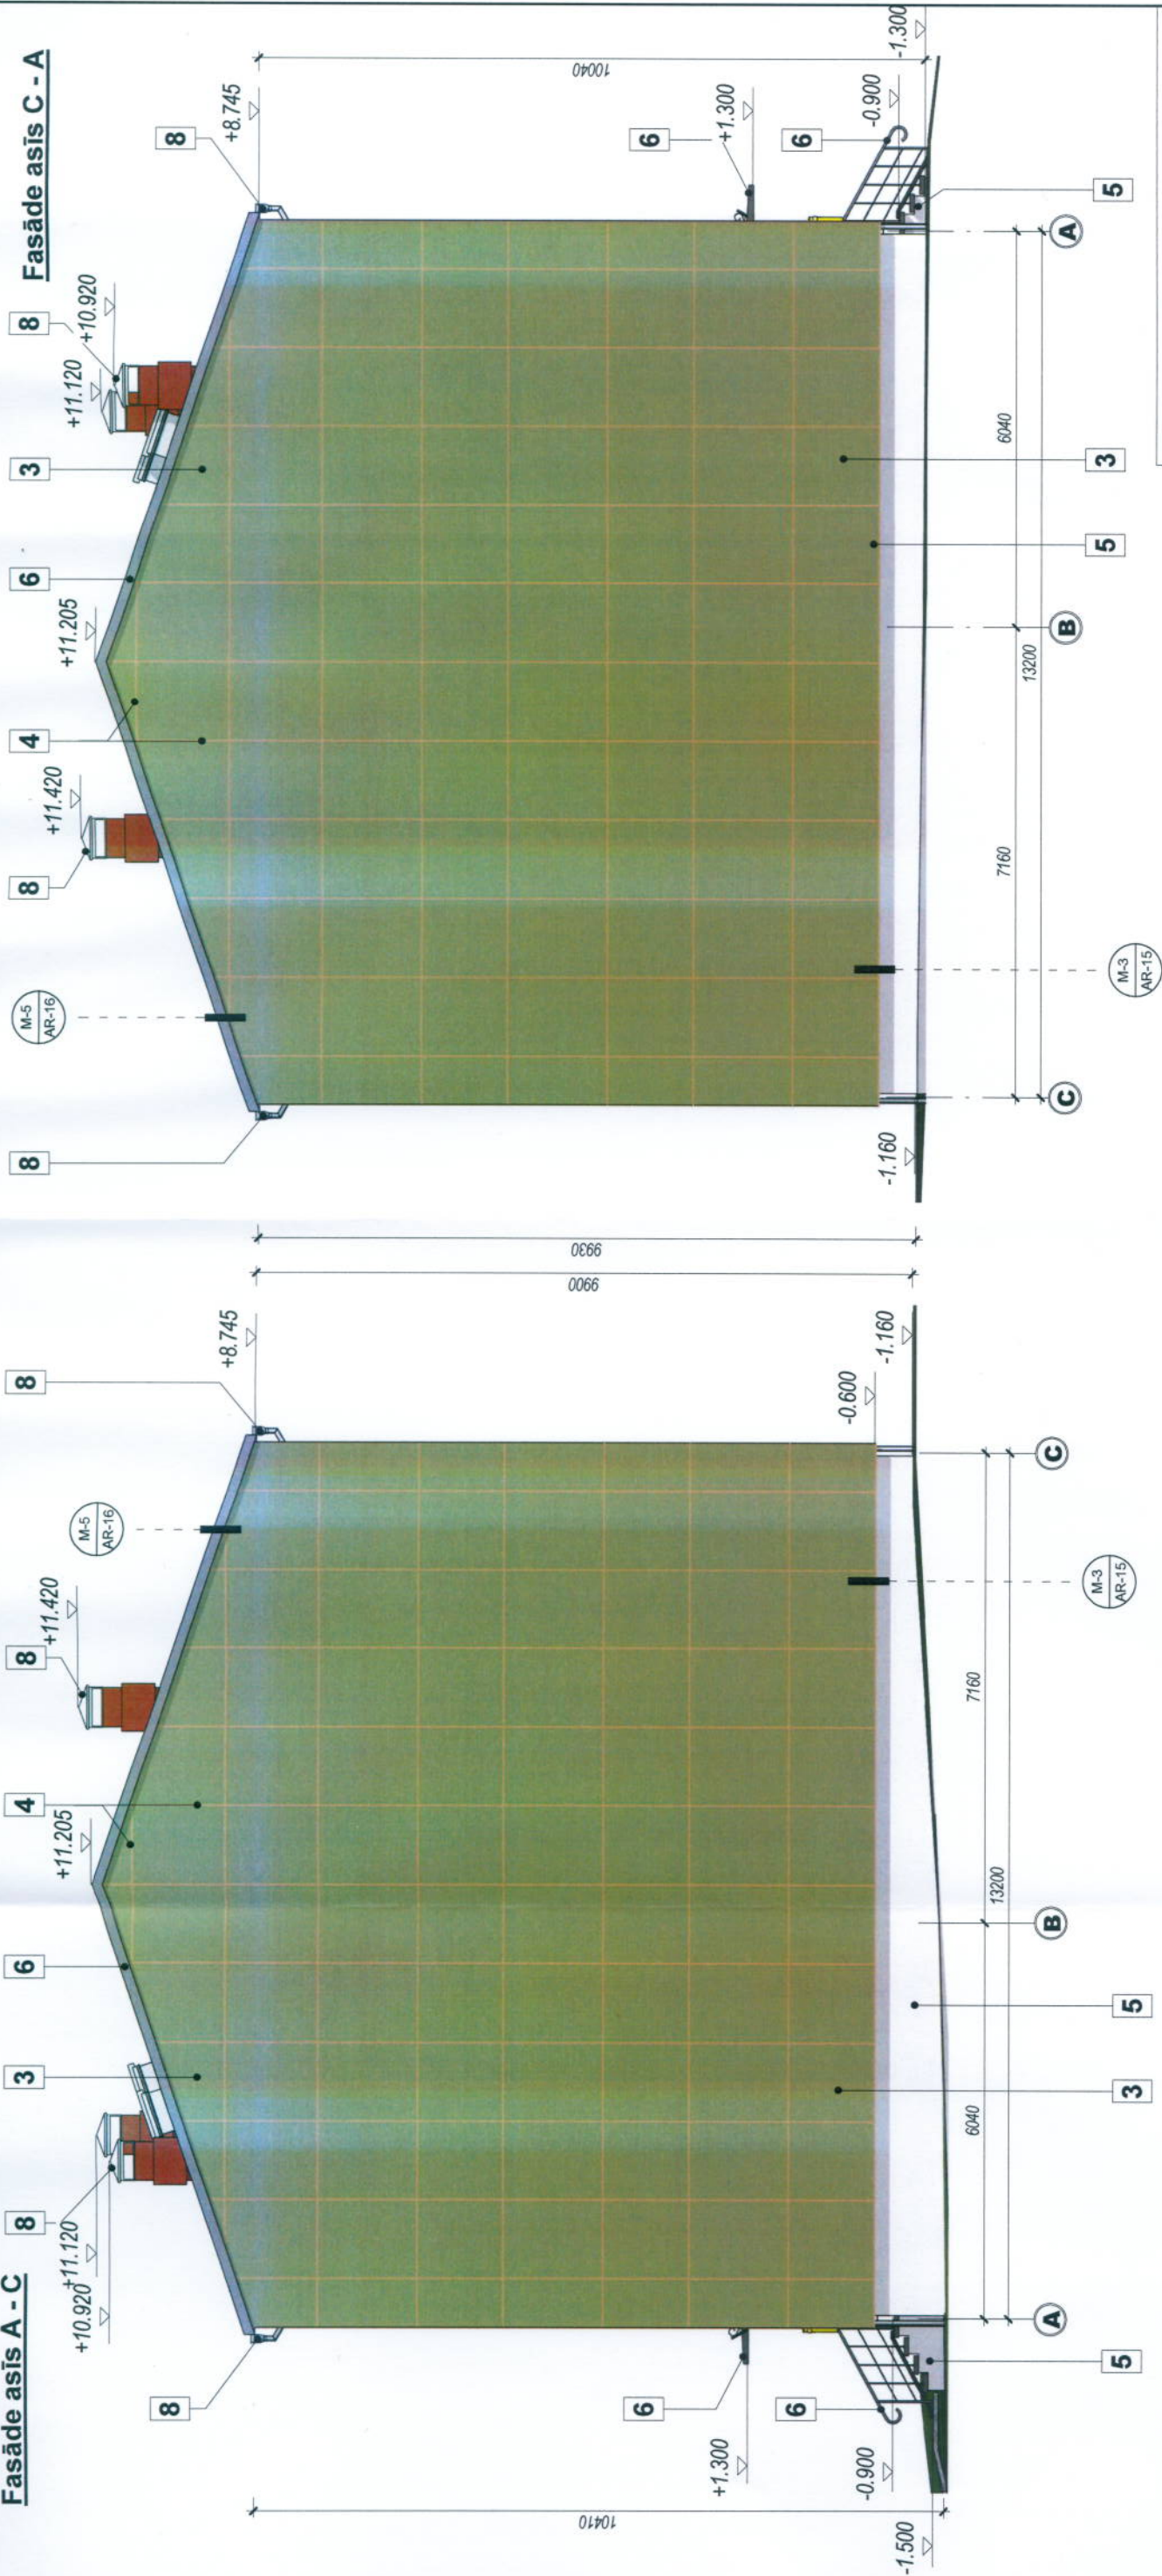


OBJEKTS	Dzīvojamās ēkas fasāžu vienkāršota atjaunošana energoefektivitātes paaugstināšanai Dārza iela 25, Alūksne, Alūksnes nov., LV-4301		
	PASŪTĪTĀJS SIA "Alūksnes nami"		
PASŪTĪTĀJS	SIA "Efekta" Reģ. nr.: 40002072323 Būvkomersanta reģ. nr. 13113 Adrese: Pūļa iela 3, Rīga, LV-1007 E-pasts: edgars@efekta.lv Telefons: +371 26519885		
	BŪVPR. VAD.	G. Ābelīte	
BŪVPR. D. VAD.	G. Ābelīte		
IZSTRĀDĀJA	G. Ābelīte		
RASEJUMS	Fasāde asīs A-C, Fasāde asīs C-A		
RASEJUMA MARKA UN NUMURS	AR-3_izmA		
PASŪTĪTĀJA Nr.	ARĪVA REĢ. Nr.	05/02-2018-01	05/02-2018-01
MĒROGS	1 : 100	DATUMS	20.05.2019
IZMAIŅA			5


Fasādes toņi			
Nr.p.k.	Apzīmējums	Tonis	Piezīmes
1		Sakret Birke 5	Fasādes apmetums krāsots
2		Beež 94R	TEMPSI GRANITO fasādes apšuvuma plātnes
3		Roheline 84R	TEMPSI GRANITO fasādes apšuvuma plātnes
4		RR30 - RAL1001	Šuvju līstes
5		Sakret Diabas 4	Apmetums krāsots
6		RAL 7005 / S 6000-N	dzega, margas
7		BL00, nekrāsota	jumta segums -bezazbesta viļņotās loksnes Eternit Klasika
8		ZN (cinkots skārds)	skārda nosegelementi, notekas teknes, ārējā palodzes
9		Balts	Jaunie lodžiju logu rāmji, to pildīņi un pārējie logi

- PIEZĪMES.
- Izmēri doti milimetros;
 - Dabā siltinājuma ierīkošana var būt risināta atšķirīgi, ja tas nesamazina projektā ielikto ēkas norobežojošo konstrukciju siltumnoturību. Izmanītos risinājumus saskaņot ar projekta autoriem;
 - Ēkas siltināšanas priekšlikumi izstrādāti uz ēkas inventarizācijas plānu, foto materiālu un vizuālās apsekošanas materiālu pamata;
 - Visus izmērus un elementu apjomus precizēt dabā pirms materiālu iepirkšanas vai darbu veikšanas;
 - Būvdarbi veicami, ievērojot materiālu ražotāju tehnoloģijas;
 - Materiālu izmantošana pēc viena materiālu ražotāja nomenklatūras;
 - Fasādēs pēc apdares ierīkošanas atjaunot ēkas numura zīmi, ielas rādītāju, karoga turētāju, gaismas ķermeņus iepriekšējās to vietās;
 - Krāsu risinājuma izmaiņas saskaņojamas ar projekta autoriem un pilsētas būvvaldi;
 - Krāsu toņi lapās doti nosacīti. Poligrāfijas dēļ tie var atšķirties no izvēlētā krāsu toņa. Krāsu toņa novērtēšanai lietot materiāla ražotāja krāsu kartes;
 - Krāsu toņu novērtēšanai dabā uz fasādes uzkrāsot krāsu toņu paraugus 1x1m (uz dažādām ēkas fasādēm);
 - Lodžiju margas tiek demontētas.
 - Jāveic gāzes vadu pārmetināšana, atvērto tos par 35 cm tālāk no sienas. Speciālos darbus veic atsevišķs darbuzņēmējs.

Dzegas šķēlums M-5

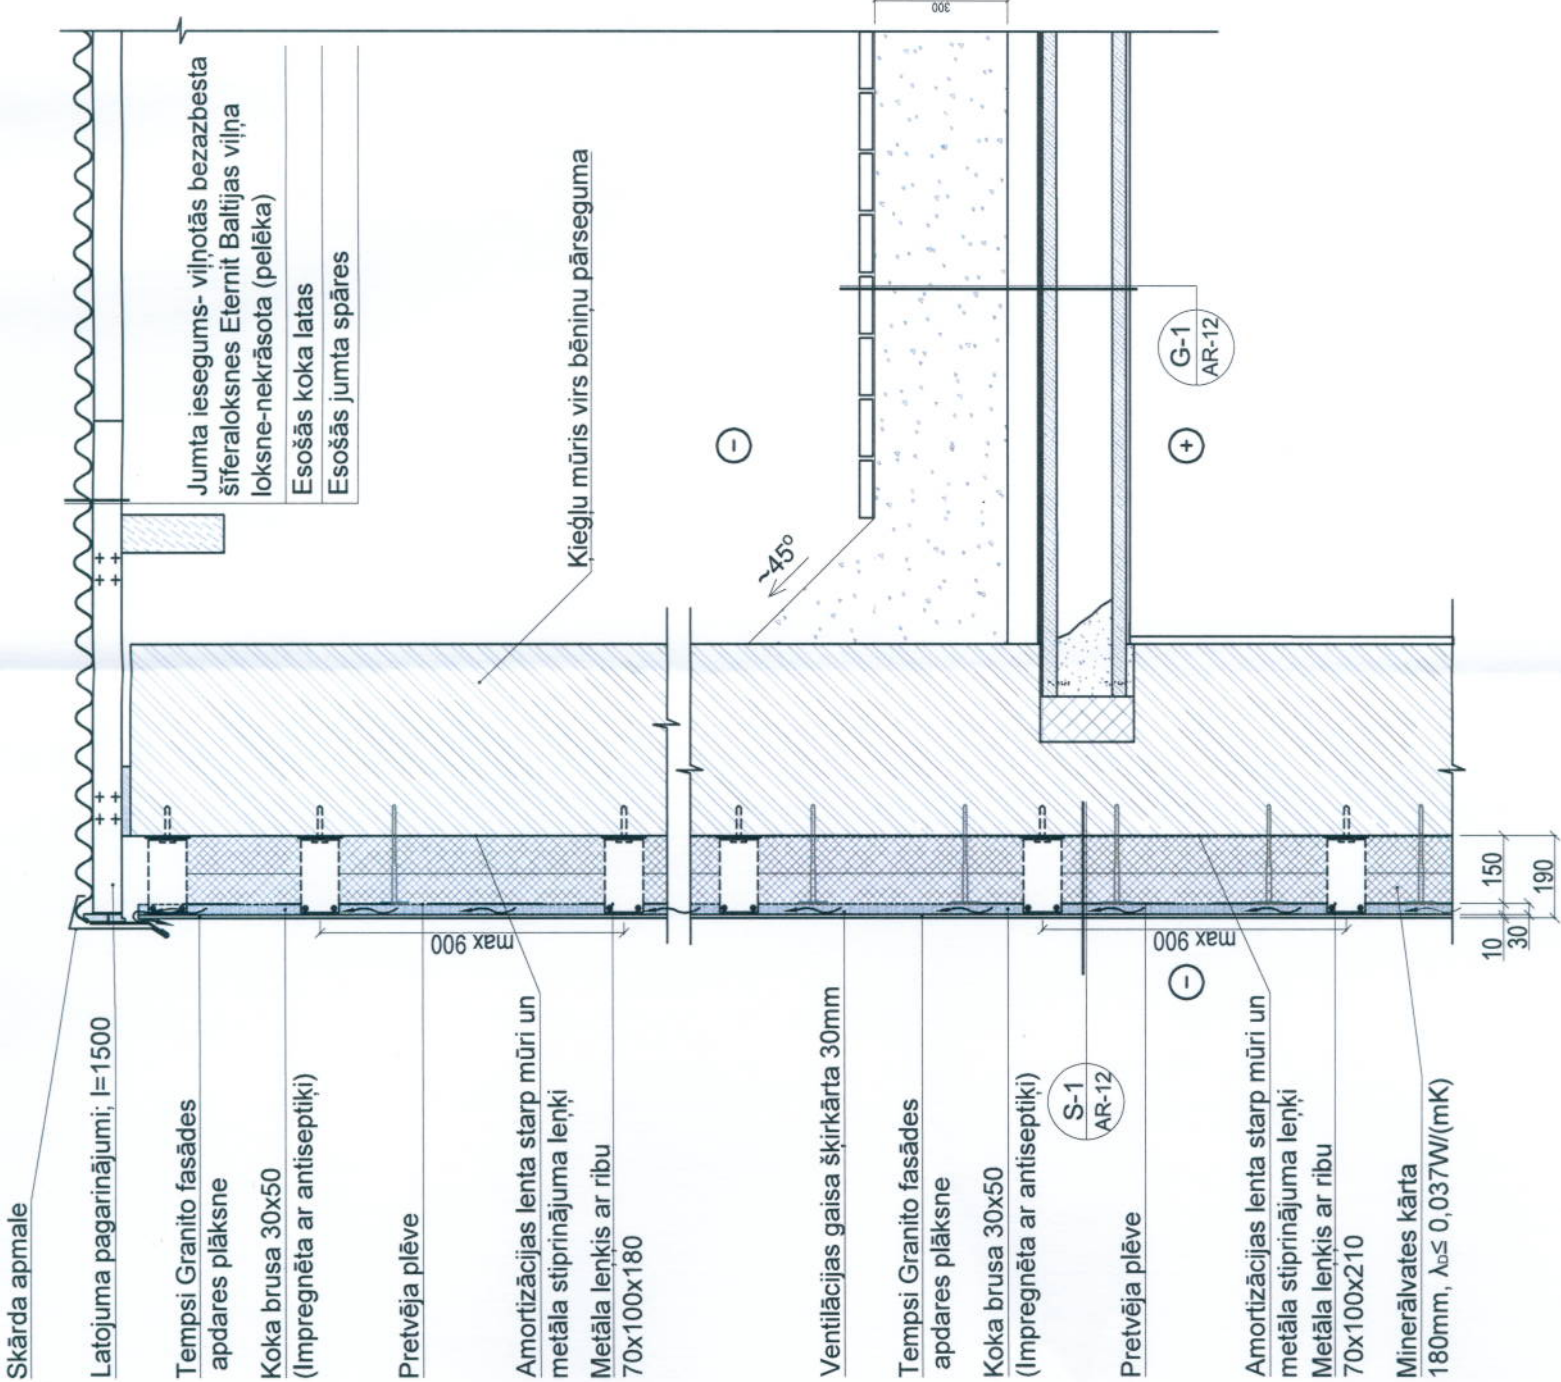








Dzegas šķēlums M-6

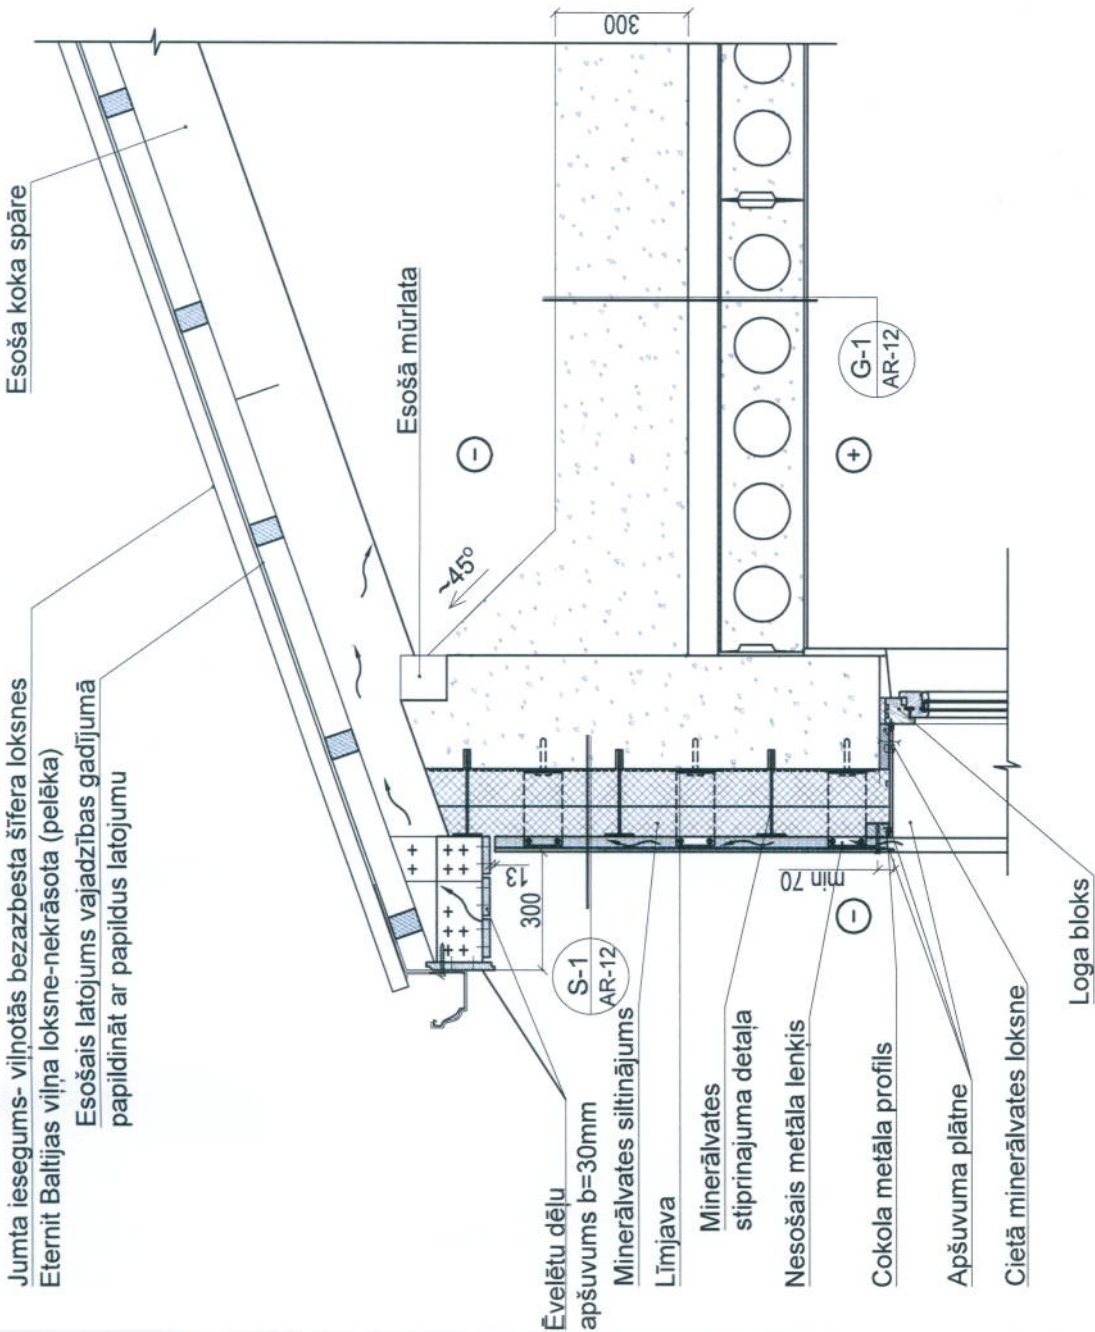

OBJEKTS	Dzīvojamās ēkas fasāžu vienkāršota atjaunošana energoefektivitātes paaugstināšanai Dārza iela 25, Alūksne, Alūksnes nov., LV-4301		
	PASŪTĪTĀJS		
SIA "Alūksnes nami"			
SIA "Efekta"			
Reģ. nr.: 4002072323			
Būvniecības reģ. nr. 13113			
Adrese: Pulkas iela 3, Rīga, LV-1007			
E-pasts: edgars@efekta.lv			
Telefons: +371 26519885			
			
IZSTRĀDĀJA		G. Ābelīte	
ARHITEKTE		G. Ābelīte	
RĀSĒJUMS			
Dzegu šķēlumi M-5 un M-6			
RĀSĒJUMA MARKA UN NUMURS		IZMAIŅA	
		AR-16_izmA	
PASŪTĪTĀJA Nr.		ARHĪVA REĢ. Nr.	
05/02-2018-01		05/02-2018-01	
MĒROGS		DATUMS	
1:20		20.05.2019	
18		18	

PIEZĪMES.

1. Izmēri doti milimetros;
2. Dabā siltinājuma ierīkošana var būt risināta atšķirīgi, ja tas nesamazina projektā ielikto ēkas norobežojošo konstrukciju siltumnoturību. Izmanītos risinājumus saskaņot ar projekta autoriem.
3. Pilastru siltinājums - 50mm.

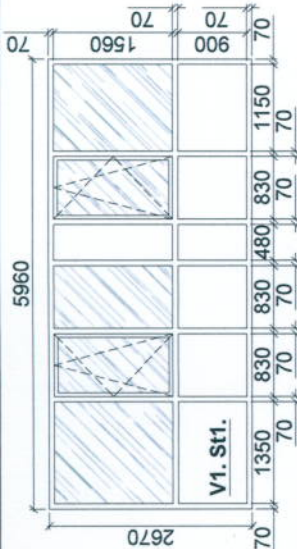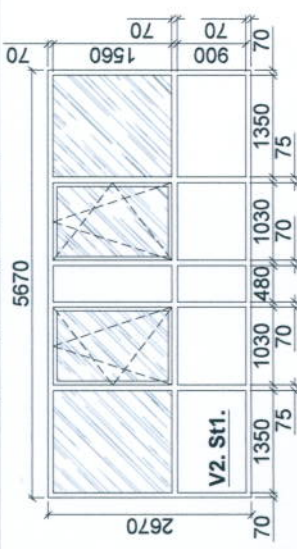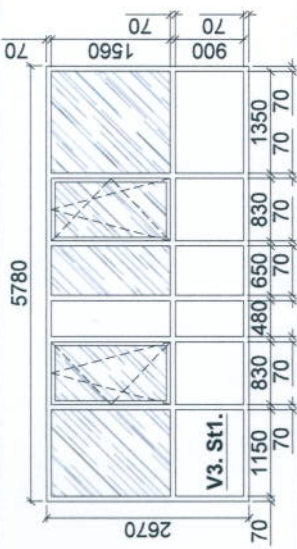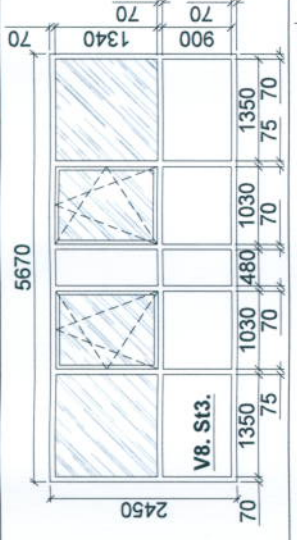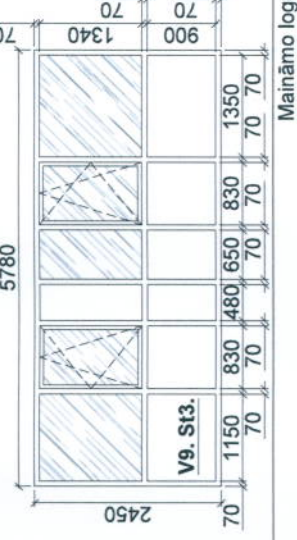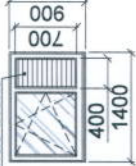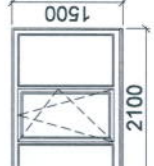
Marka plānā	Elementa nosaukums	Elementa skice	Lodžiju vitrīnu specifikācija				Piezīmes
			Elementa laukums, m ²	Maināmi	Nemaināmi	Kopā	
V1. St1.	PVC TIPA LOGS U≤1,30 W/(m²K)		15.91	1	-	1	1. Esošos logus demontēt un nomainīt pret jauniem PVC tipa logiem. 2. Tonis - balts (NCS S 0500-N).
V2. St1.	PVC TIPA LOGS U≤1,30 W/(m²K)		15.14	1	-	1	1. Esošos logus demontēt un nomainīt pret jauniem PVC tipa logiem. 2. Tonis - balts (NCS S 0500-N).
V3. St1.	PVC TIPA LOGS U≤1,30 W/(m²K)		15.43	1	-	1	1. Esošos logus demontēt un nomainīt pret jauniem PVC tipa logiem. 2. Tonis - balts (NCS S 0500-N).
V4. St2.	PVC TIPA LOGS U≤1,30 W/(m²K)		15.20	1	-	1	1. Esošos logus demontēt un nomainīt pret jauniem PVC tipa logiem. 2. Tonis - balts (NCS S 0500-N).
Lodžiju vitrīnu specifikācija							
V8. St3.	PVC TIPA LOGS U≤1,30 W/(m²K)		13.89	1	-	1	1. Esošos logus demontēt un nomainīt pret jauniem PVC tipa logiem. 2. Tonis - balts (NCS S 0500-N).
V9. St3.	PVC TIPA LOGS U≤1,30 W/(m²K)		14.16	1	-	1	1. Esošos logus demontēt un nomainīt pret jauniem PVC tipa logiem. 2. Tonis - balts (NCS S 0500-N).
Maināmo logu specifikācija							
L1	PVC TIPA LOGS		Vēdināšanas bloks	4	6	10	1. Esošos logus demontēt un nomainīt pret jauniem PVC tipa logiem. 2. Tonis - balts (NCS S 0500-N).
L2	PVC TIPA LOGS (U _g ≤1,10W/m²K, U _a ≤1,30W/m²K, U _w ≤1,30W/m²K)			1	17	18	1. Esošos logus demontēt un nomainīt pret jauniem PVC tipa logiem. 2. Tonis - balts (NCS S 0500-N).
L3	PVC TIPA LOGS (U _g ≤1,10W/m²K, U _a ≤1,30W/m²K, U _w ≤1,30W/m²K)			1	17	18	1. Esošos logus demontēt un nomainīt pret jauniem PVC tipa logiem. 2. Tonis - balts (NCS S 0500-N).

OBJEKTS	Dzīvojamās ēkas fasāžu vienkāršota atjaunošana energoefektivitātes paaugstināšanai Dārza iela 25, Alūksne, Alūksnes nov., LV-4301	
	PASŪTĪTAJS	
	SIA "Alūksnes nami"	
	SIA "Efekta" Reģ. nr.: 40002072323 Būvkomersanta reģ. nr. 13113 Adrese: Pulkas iela 3, Rīga, LV-1007 E-pasts: edgars@efekta.lv Telefons: +371 26519885	
	IZSTRĀDĀJA	G. Ābelīte
	ARHITEKTE	G. Ābelīte
RASEJUMS	Lodžiju vitrīnu un maināmo logu specifikācija	
RASEJUMA MARKA UN NUMURS	AR-17_izmA	
PASŪTĪJUMA Nr.	05/02-2018-01	IZMAIŅA
MĒROGS	1:100	LAPU SK.
	DATUMS	LAPA Nr.
	20.05.2019	19


Piezīmes:

- Pirms logu pasūtīšanas veikt atkārtotu, detalizētu logu ailu uzmērīšanu.
- Veikt montāžas šuves pareizu hermetizāciju atbilstoši būvnormatīviem un montāžas tehnoloģijām.
- Elementa skice rasēta skatā no ēkas ārpuses.
- Lapu skaitlītes kopā ar lapu AR-1, AR-2.
- Visi izmēri doti milimetros.

Betona gaismas aku izveide
M1:10

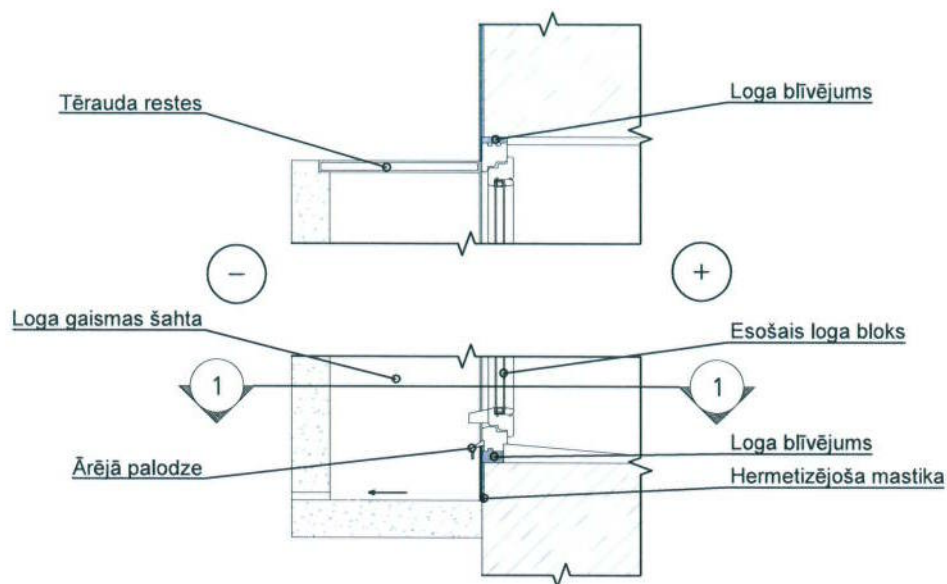

Šķēlums 1-1
M1:10

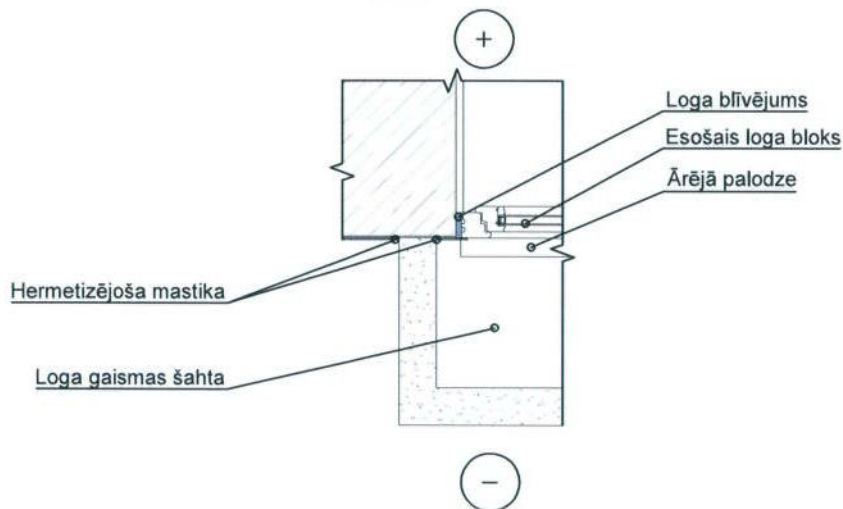


PIEZĪMES.

1. Izmēri doti milimetros.
2. Esošie pagraba logi sētas fasādē (fasāde asīs 9-1) tiek saglabāti.
3. Atbilstoši LBN 211-15 kanālu kopējais šķērsriezuma laukums nav mazāks par 1/400 no pagraba grīdas laukuma. Viena kanāla šķērsriezuma laukums ir vismaz 0,05 m².
4. Ārējās palodzes ierīkot no cinkota skārda.
5. Dabā iespējama atšķirīga mezglu ierīkošana, risinājumu saskaņot ar projekta autoriem.
6. Paredzēt esošās pagraba gaismas demontāžu, jaunas gaismas akas izveidi.
7. Rasējumā doti principiālie detaļu risinājumi.

OBJEKTS		
Dzīvojamās ēkas fasāžu vienkāršota atjaunošana energoefektivitātes paaugstināšanai Dārza iela 25, Alūksne, Alūksnes nov., LV-4301		
PASŪTĪTĀJS		
SIA "Alūksnes nami"		
SIA "Efekta" Reģ. nr.: 40002072323 Būvkomersanta reģ. nr. 13113 Adrese: Pulkas iela 3, Rīga, LV-1007 E-pasts: edgars@efekta.lv Telefons: +371 26519885		
		
IZSTRĀDĀJA	G. Ābelīte	
ARHITEKTE	G. Ābelīte	
RASĒJUMS		
Betona gaismas aku izveide		
RASĒJUMA MARKA UN NUMURS		AR-19_pielik
PASŪTĪTĀJA Nr.	ARHĪVA REĢ. Nr.	LAPU SK.
05/02-2018-01	05/02-2018-01	
MĒROGS	DATUMS	LAPA Nr.
1:10	20.05.2019	21

Ventilējamās fasādes karkasa izvietojuma shēma
M1:10

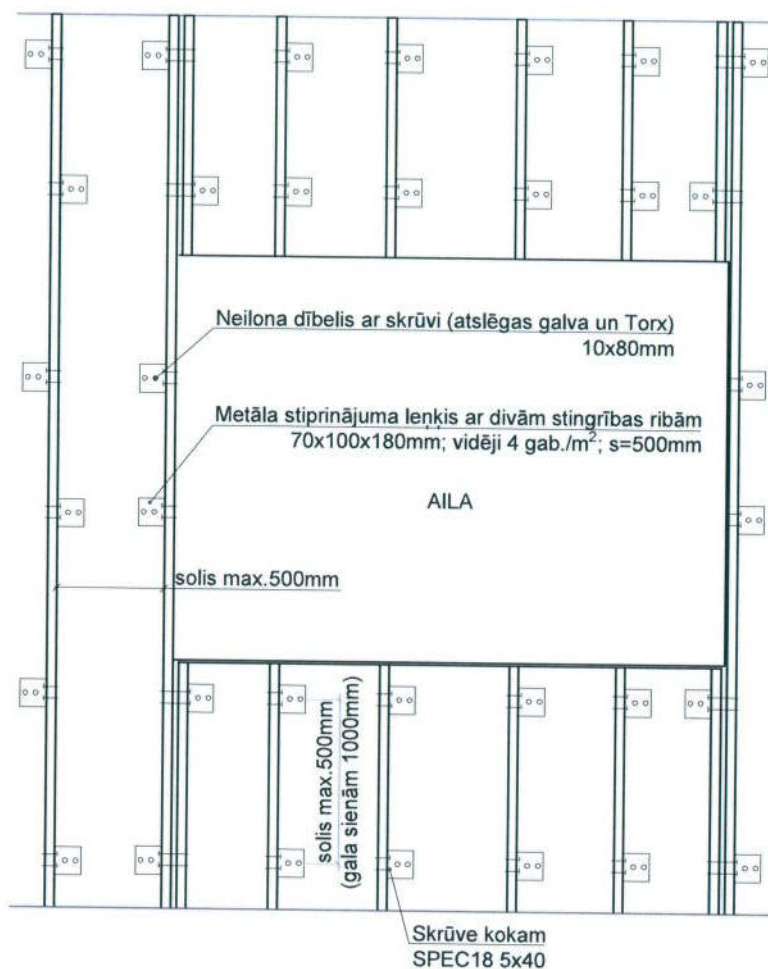

PIEZĪMES.

1. Izmēri doti milimetros.
2. Plākšņu montāžu veikt atbilstoši plākšņu ražotāja noteiktajai tehnoloģijai.

OBJEKTS		
Dzīvojamās ēkas fasāžu vienkāršota atjaunošana energoefektivitātes paaugstināšanai Dārza iela 25, Alūksne, Alūksnes nov., LV-4301		
PASŪTĪTĀJS		
SIA "Alūksnes nami"		
SIA "Efekta" Reg. nr.: 40002072323 Būvkomersanta reģ. nr. 13113 Adrese: Pulka iela 3, Rīga, LV-1007 E-pasts: edgars@efekta.lv Telefons: +371 26519885		
		
IZSTRĀDĀJA	G. Ābelīte	
ARHITEKTE	G. Ābelīte	
RASĒJUMS		
Ventilējamās fasādes karkasa izvietojuma shēma		
RASĒJUMA MARKA UN NUMURS		IZMAIŅA
AR-18_pielik		
PASŪTĪJUMA Nr.	ARHĪVA REĢ. Nr.	LAPU SK.
05/02-2018-01	05/02-2018-01	
MĒROGS	DATUMS	LAPA Nr.
1:10	20.05.2019	20